


# PLAN SYTUACYJNY

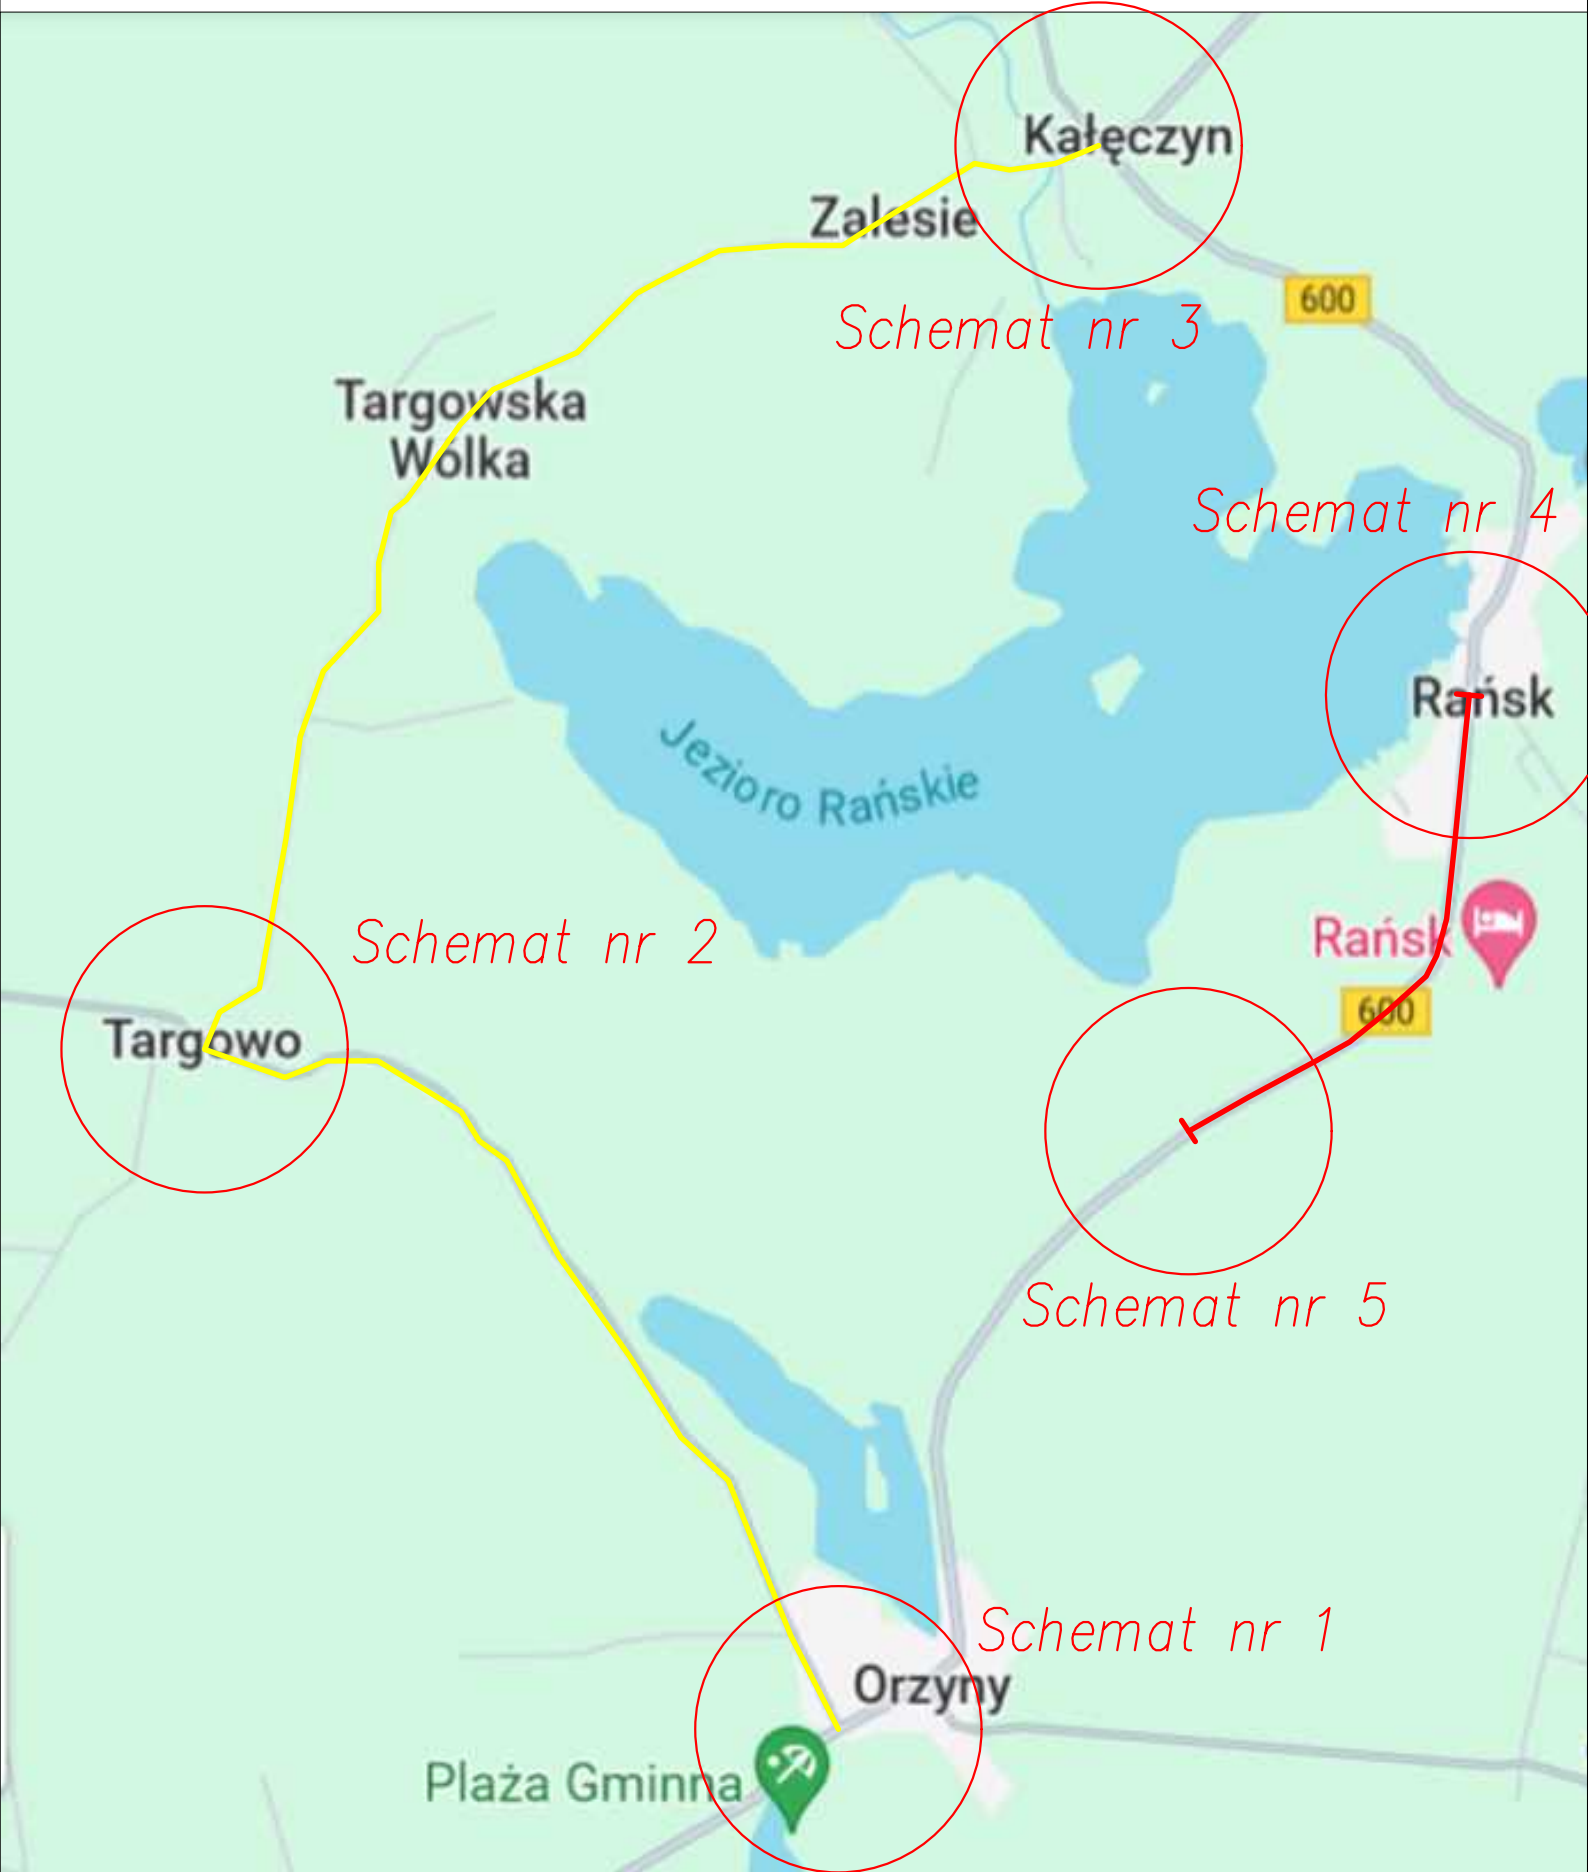

— Remontowany odcinek  
— Trasa objazdu